

HÖJDSYSTEM RH 2000
KOORDINATSYSTEM: SWEREF 99 18 00

MÅTT ANGES I MILLIMETER
PLUSHÖJDER ANGES I METER



BYA 130,0 m² + balkong 19,4 m², BOA 114,6 m²





BYA 130,0 m² + balkong 13,0 m², BOA 114,6 m²




BYA 130,0 m², BIA 114,6 m²

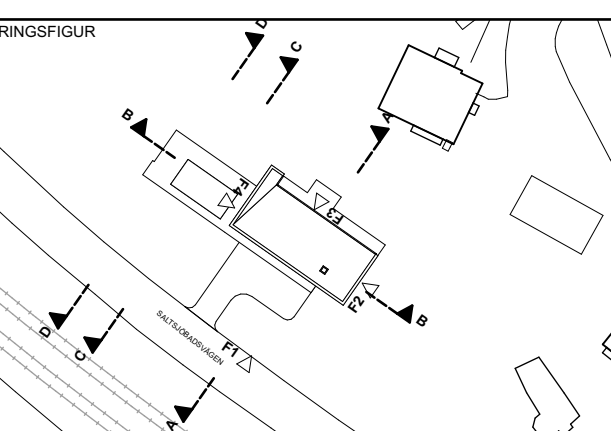

A		PLACERING STÖMUR		2026-09-02		JOJ	
BET		ÄNDRING AVSER		DATUM		Sign.	
SECTION							
ORIENTERINGSSIGUR  STATUS							
HANDLING							
DATUM		GÖKÄND AV			ÄNDRINGS PM		
2026-07-28		JOHAN JOHANSSON					
BESTÄLLARE							
 BOSTADSUTVECKLAREN Bostadsutvecklaren i Sverige AB Rostvingevägen 52, 141 37 Huddinge Telefon 070-445 91 03							
PROJEKTNAMN							
SICKLAÖN 312:12							
OMRÅDE							
SICKLA, STOCKHOLM							
PROJEKTNUMMER		ADDRESS					
		SALTSJÖBADSVÄGEN 11					
DARIENUMMER		FASTIGHET					
		SICKLAÖN 312:12					
DISCIPLIN		FÖRSLAG					
A		ON ARKITEKTER					
UPPDRAGSNUMMER		SKAPAD AV					
0865		HECTOR LINDSTRÖM					
TELEFON		KONTAKTPERSON					
070-450 97 30		JOHAN JOHANSSON					
BYGGNADSVÄRK		FLUSHÖJD					
BOSTADSHUS		DELOMRÅDE					
VÄNINGSÖDEL							
SYSTEM							
A-40							
SPECIFIKATION							
PLANER							
RITNINGSKATEGORI				SKALA		FORMAT	
SAMMANSÄTT REDOVISNING				1:100		A1	
DOKUMENTNUMMER				ÄNDRING			
A-40-1-001				A			

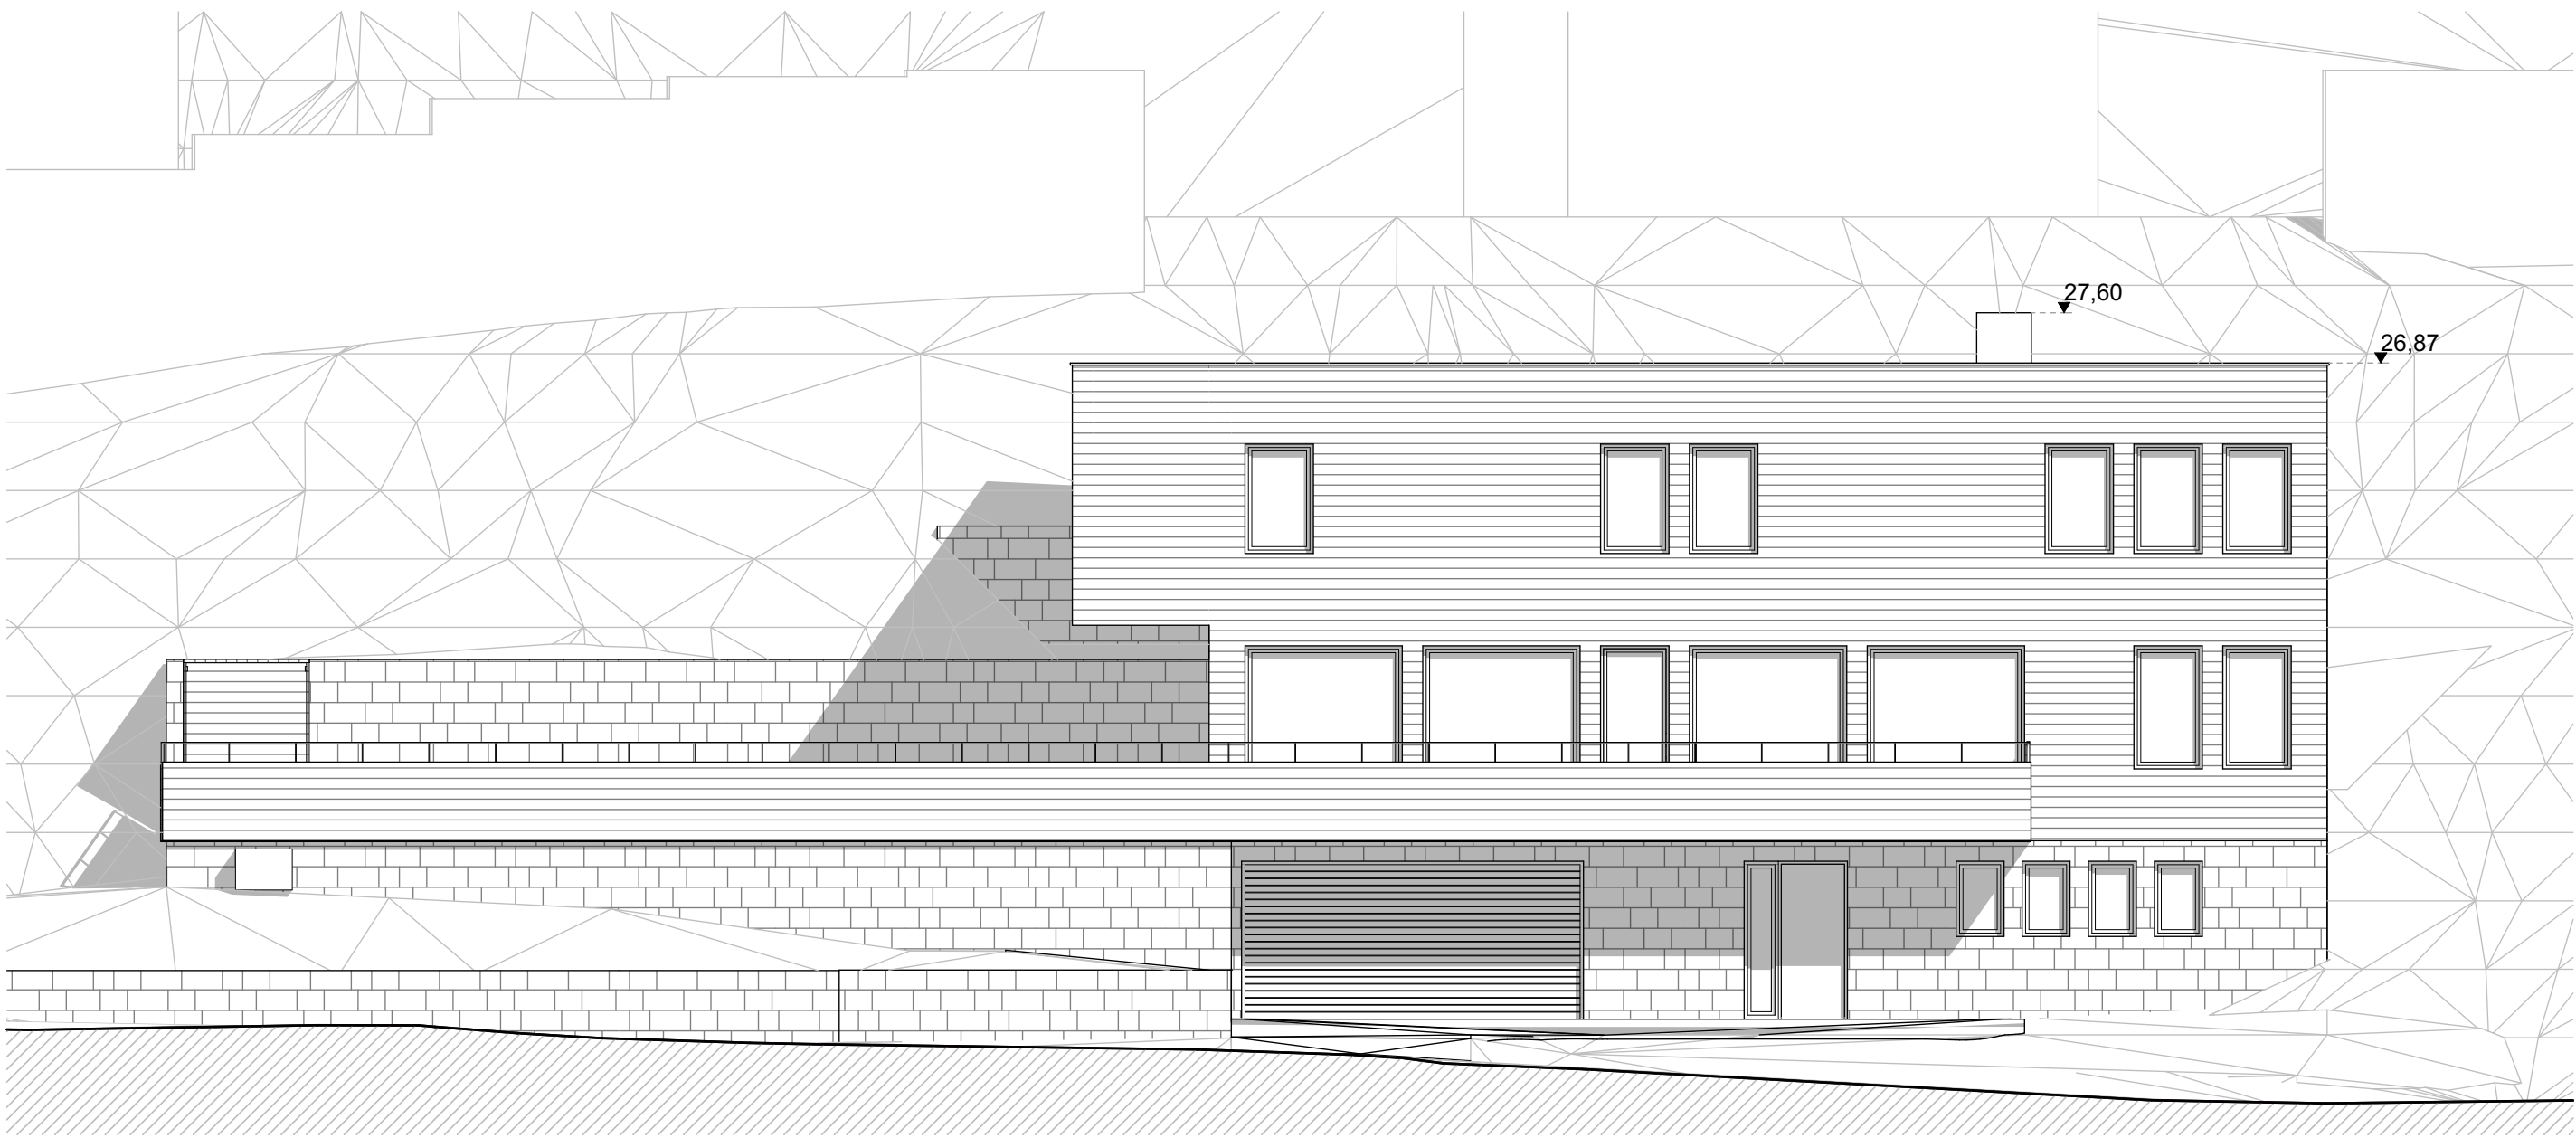

Fasad F1
mot Sydväst

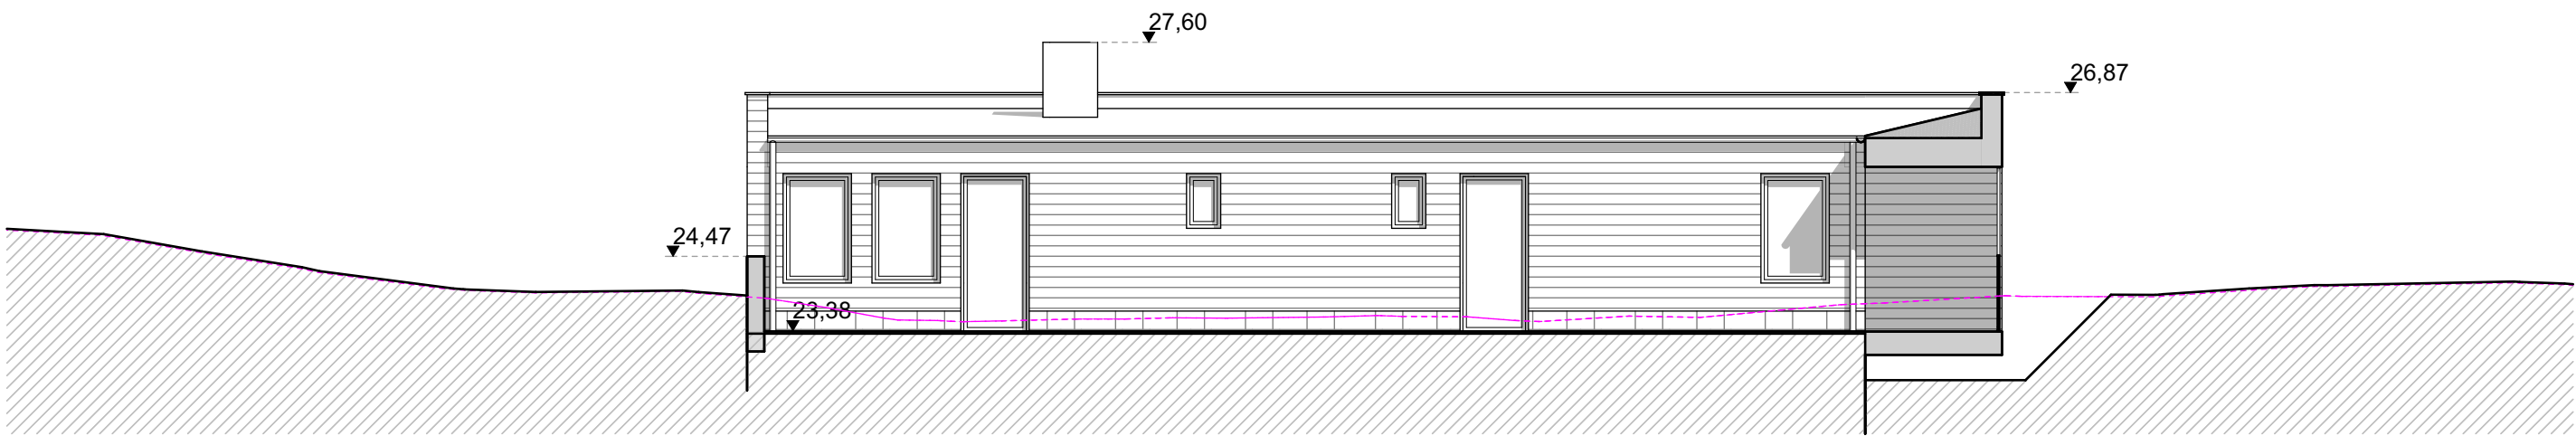

Fasad F3
mot Nordost

Genomsnittlig byggnadshöjd


- Markens högsta punkt vid byggnadens fasad: **Se fasad F2**
- Byggnadens omkrets (BO) (79,5 x 2 + 16,35 x 2): **48,6 m**
- Medelmarksnivå h = (A1+A2+A3+A4) / BO = (21,5+98,6+20,7) / 48,6 = **2,90 m**
- Genomsnittlig byggnadshöjd: **6,40 m**

Material och kulörer

- Stödmurar med beklädnad av **skiffer**, Castillo natur i fallande längder
- Sockel med beklädnad av **skiffer**, Castillo natur i fallande längder
- Fasader i **liggande träpanel**, målad, kulör NCS S 5502-B (mellangrå)
- Fronter till balkong och uteplats på plan 1 i **liggande träpanel**, målad, kulör NCS S 5502-B (mellangrå)
- Front till balkong på plan 2 i **klarglas**
- Smide till balkonger och uteplats målat, kulör NCS S 9000-N (svart)
- Dörr- och fönstersnickerier på källarplan målade, kulör NCS S 5502-B (mellangrå)
- Dörr- och fönstersnickerier på plan 1 och plan 2 målade, kulör NCS S 2002-B (ljusgrå)
- Garageport målad, kulör NCS S 5502-B (mellangrå)
- Luftvärmepump målad, kulör NCS S 5502-B (mellangrå)
- Taktäckning av papp med målade **plåtavtäckningar**, kulör NCS S 9000-N (svart)
- Skorsten i målad **plåt**, kulör NCS S 9000-N (svart)
- Golv på uteplatser och balkonger med plattor av **granitkeramik**, ljusgrå



Fasad F2
mot Sydost

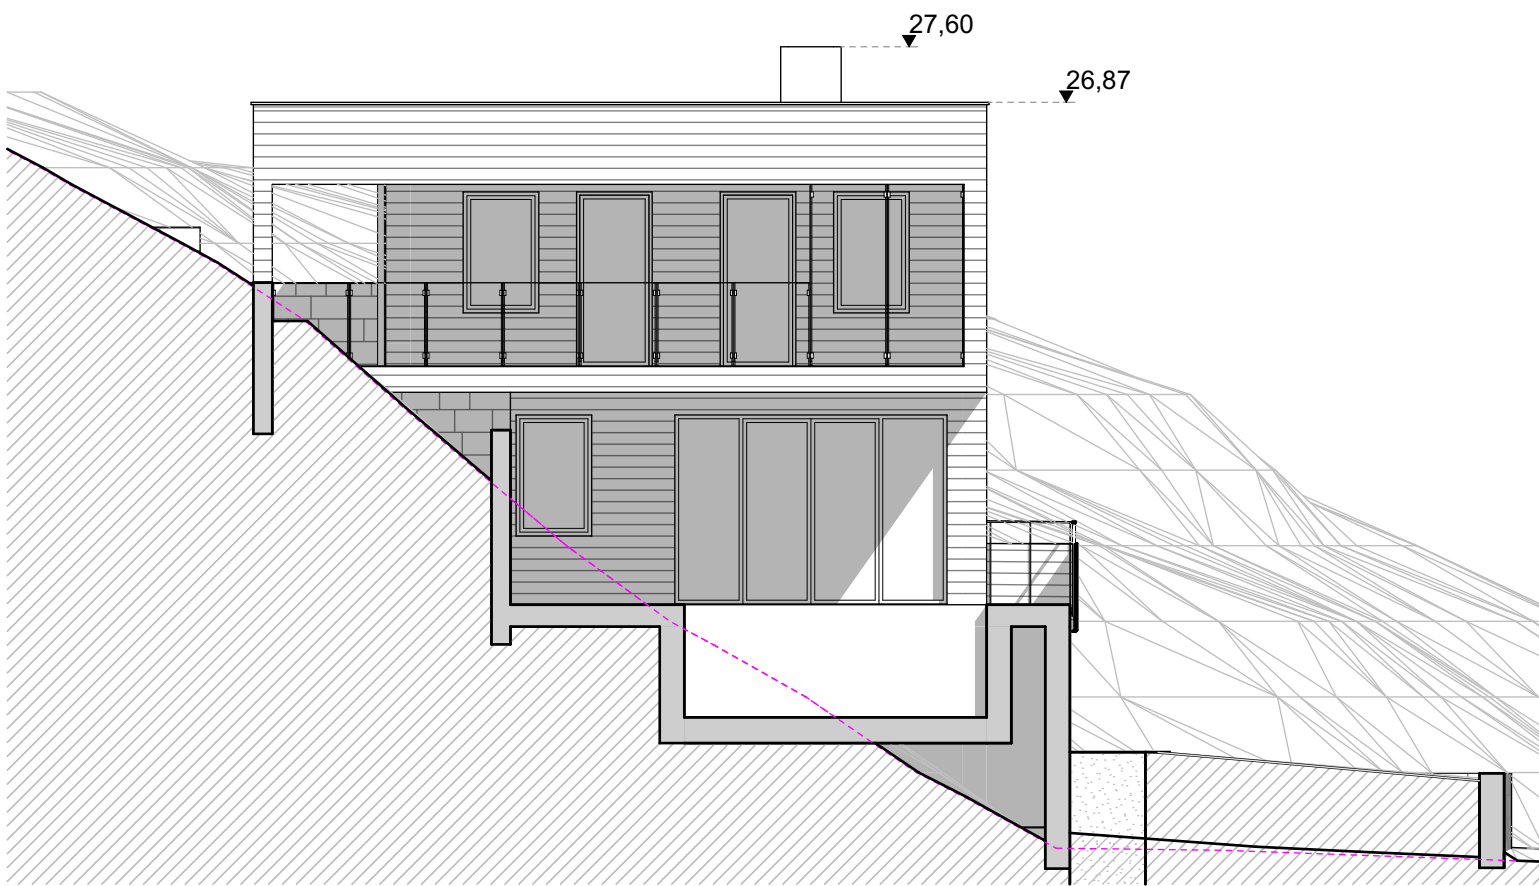

Fasad F4
mot Nordväst

FÖRKLARINGAR

HÖJDSYSTEM RH 2000
KOORDINATSYSTEM: SWEREF 99 18 00

MÅTT ANGES I MILLIMETER
PLUSHÖJDER ANGES I METER

----- MARKLINJE, BEFINTLIG

A		KOMPLETTERING MED BEFINTLIGA MARKLINJER		2026-09-02		JOJ	
BET		ÄNDRING AVSER			DATUM		Sign
SEKTION							
ORIENTERINGSFIGUR							
STATUS							
HANDLING							
BYGGNADSLOV							
DATUM		GODKÄND AV				ÄNDRINGS PM	
2026-07-28		JOHAN JOHANSSON					
BESTÄLLARE							
BOSTADsutVECKLAREN							
Bostadsutvecklaren i Sverige AB Rostvingevägen 52, 141 37 Huddinge Telefon 070-445 91 03							
PROJEKTNAMN							
SICKLAÖN 312:12							
OMRÅDE							
SICKLA, STOCKHOLM							
PROJEKTNUMMER		ADRESS					
		SALTSJÖBADSVÄGEN 11					
DIARIENUMMER		FASTIGHET					
		SICKLAÖN 312:12					
DISCIPLIN		FÖRETAG					
A		ON ARKITEKTER					
UPPDRAGSNUMMER		SKAPAD AV					
0865		HECTOR LINDSTRÖM					
TELEFON		KONTAKTPERSON					
070-450 97 30		JOHAN JOHANSSON					
BYGGNADSVÄRK		PLUSHÖJD					
BOSTADSDHUS							
VÄNINGSPLAN							
SYSTEM							
A-40							
SPECIFIKATION							
FASADER							
RITNINGSKATEGORI							
SAMMANSATT REDOVISNING							
SKALA						FORMAT	
1:100						A1	
DOKUMENTNUMMER							
ÄNDRING							
A-40-3-001							
A							